



VZOROVÝ PRIEČNY REZ ETAPA 2A

M 1:50


VZOROVÝ PRIEČNY REZ - CYKLOCHODNÍK

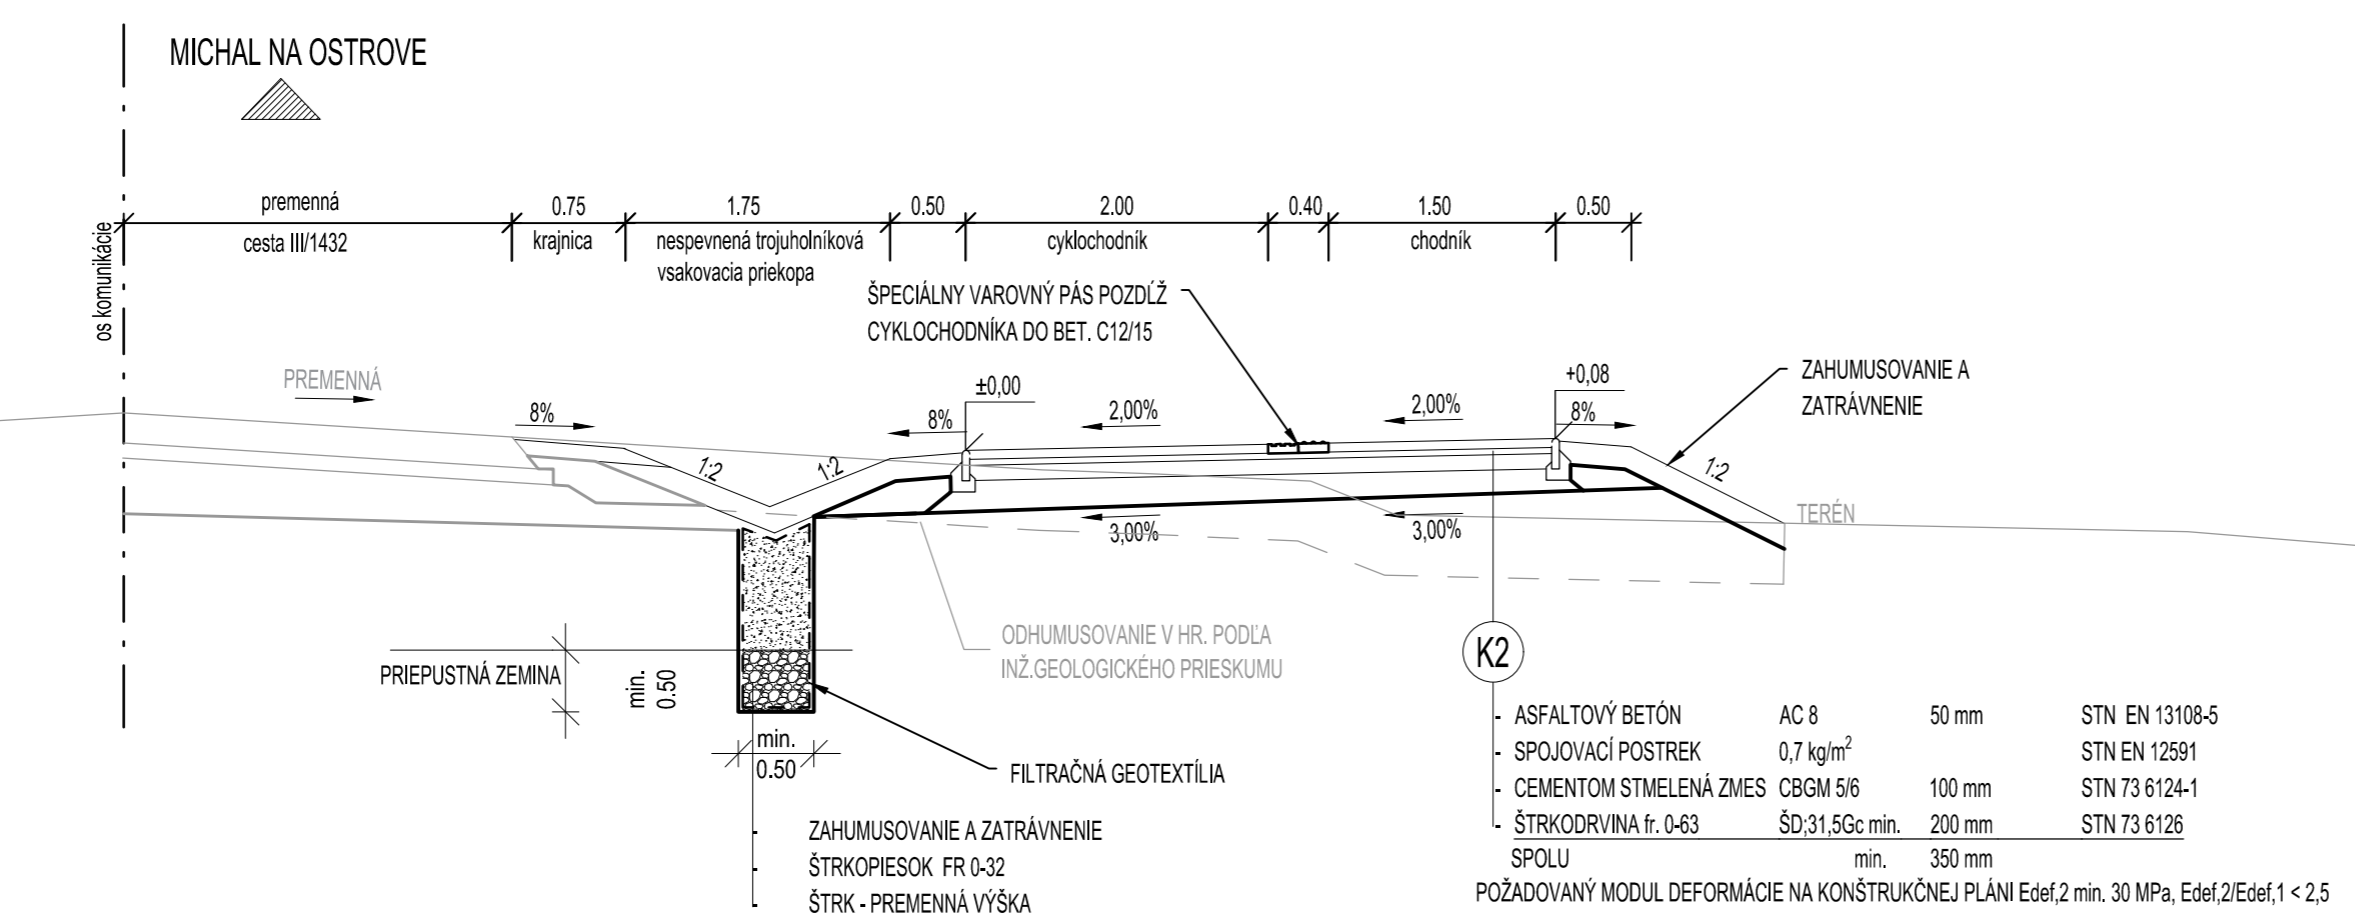

VZOROVÝ PRIEČNY REZ - VETVY A a G

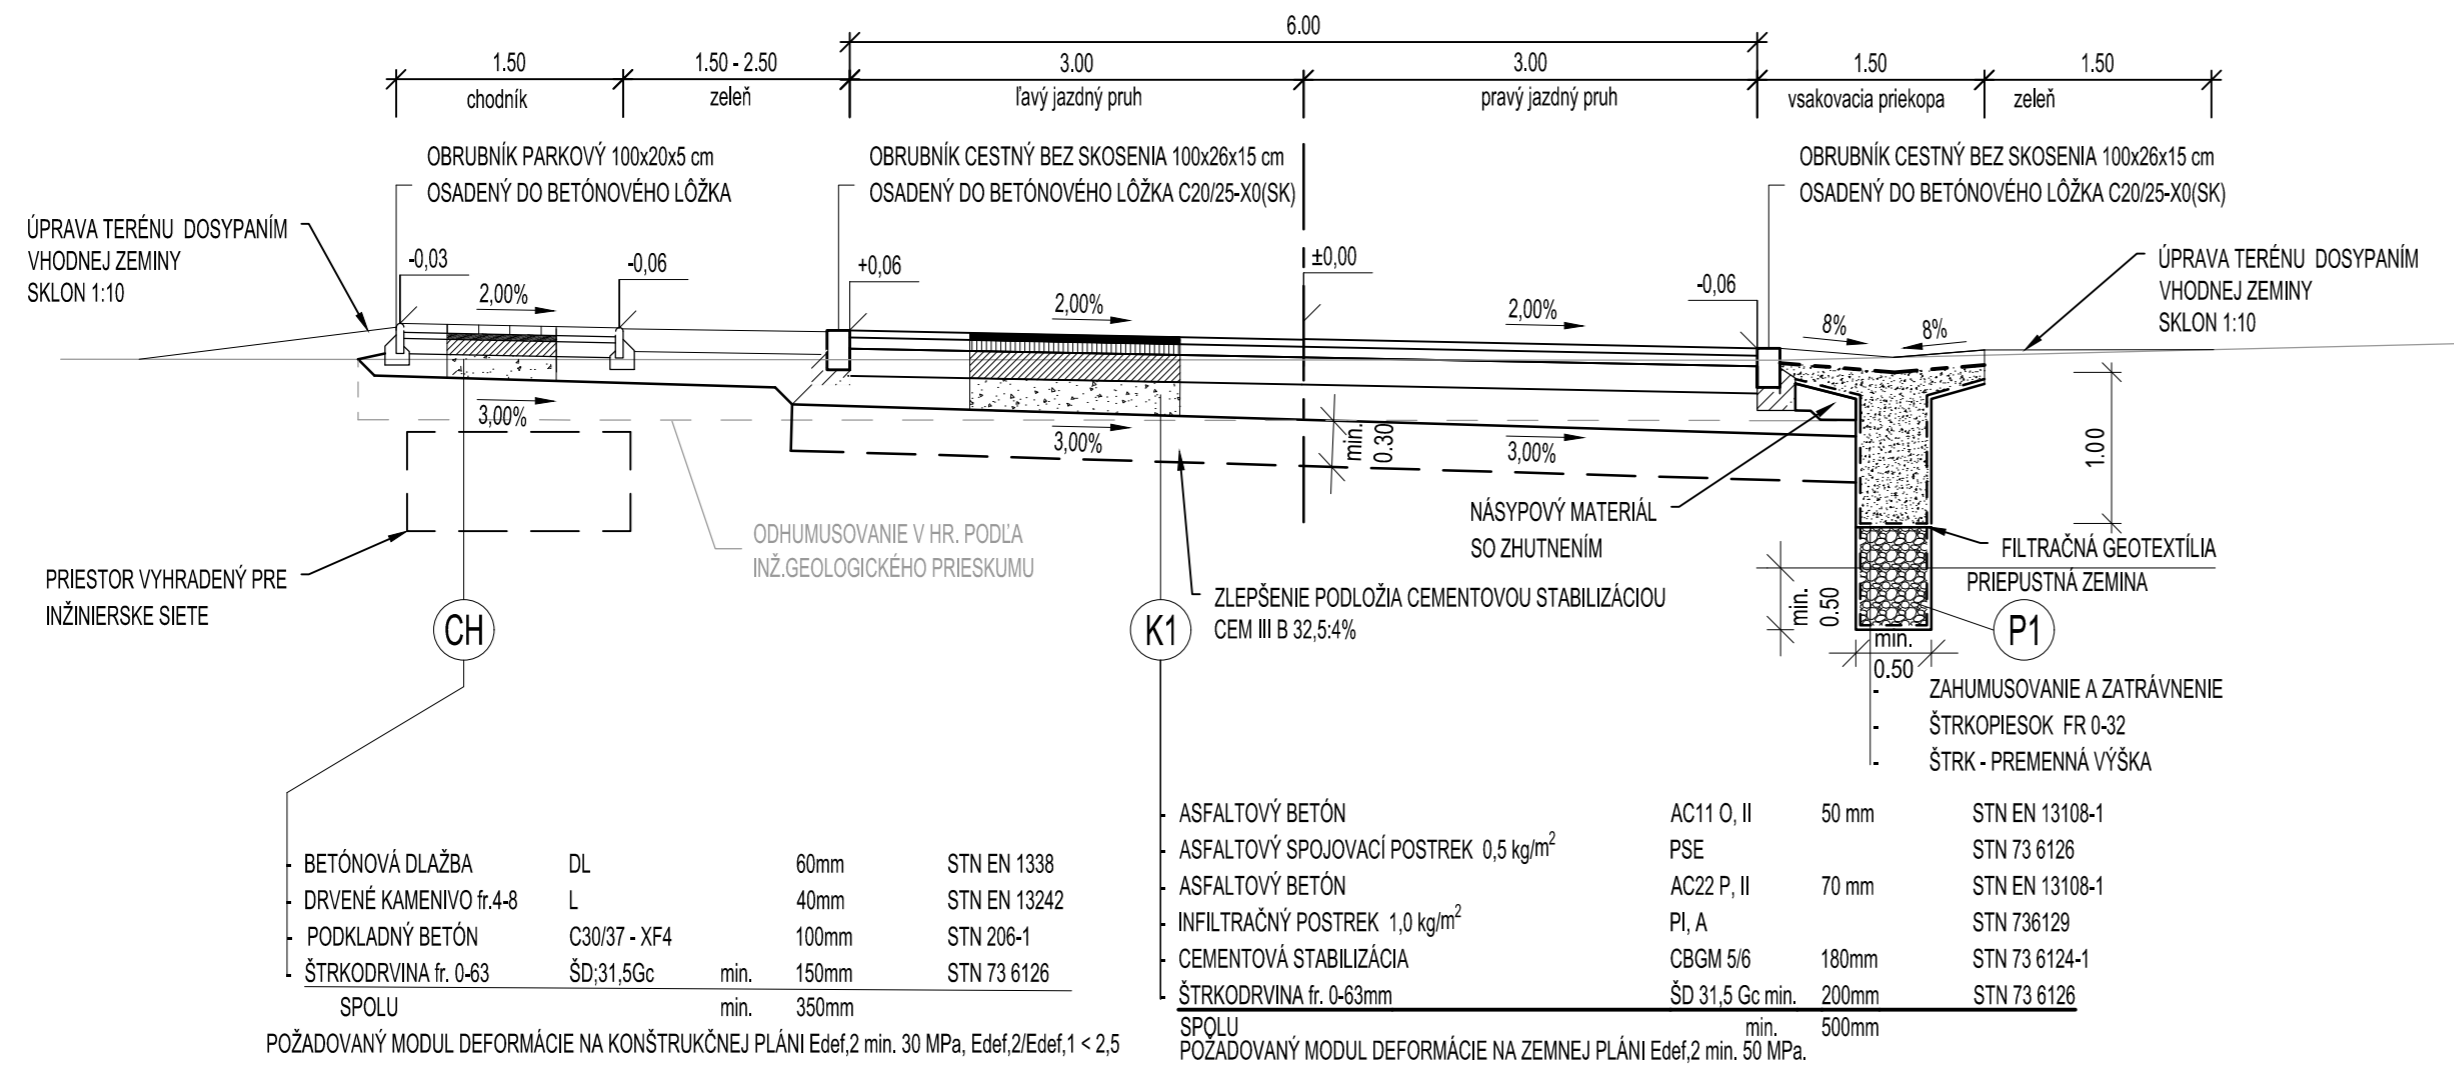

DETAIL SPRIAHNUTIA ASFALTOVÝCH VRSTIEV M 1:25

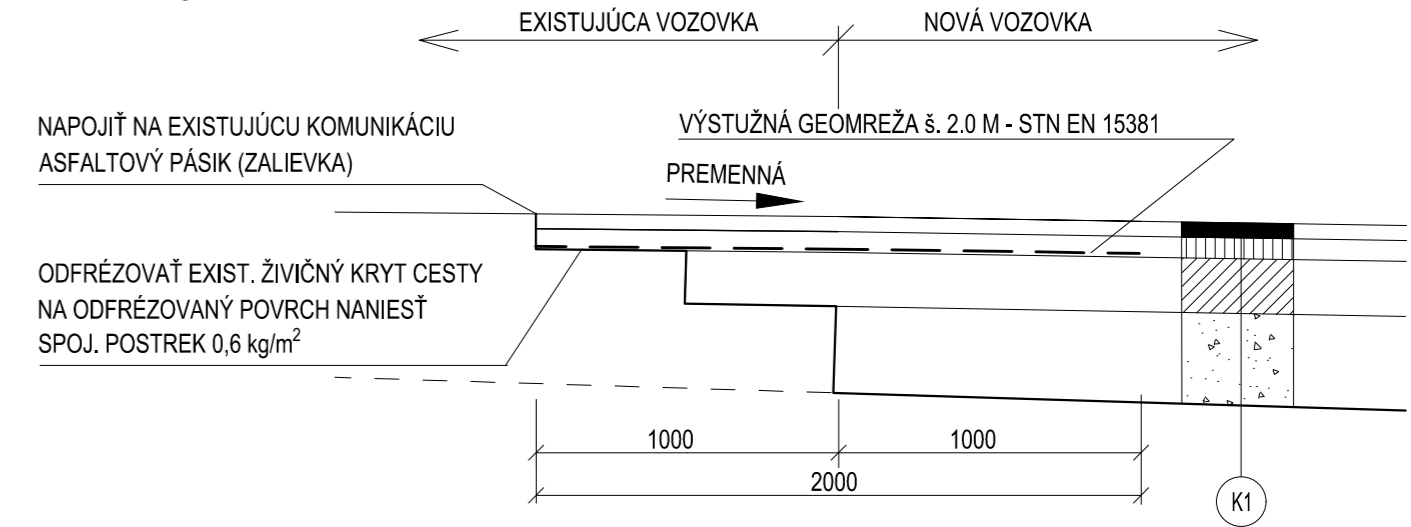

POZNÁMKA:
 P1 - POZDĹŽ VETIEV BUDE VYBUDOVANÁ NESPEVNENÁ VSAKOVACIA PRIEKOPA, KTOREJ ZÁKLADNÝ ROZMER JE ŠÍRKA š. 0,50 m A HĽBKA h. 1,00 m. KAŽDÝCH 20,00 m SA VSAKOVACIA PRIEKOPA PREHLBI MIN. 0,50 m DO PRIEPUSTNEJ ZEMINY.
 POLOHA INŽINIERSKÝCH SIETÍ NIE JE ZNÁZORNENÁ VO VZOROVÝCH REZOCHE. PRED ZAČATÍM VÝSTAVBY JE NUTNÉ VYTYČIŤ POLOCHU SIETÍ.

TENTO VÝKRES JE ORIGINÁL, JE OPEČIATKOVANÝ A PODPISANÝ ZODPOVEDNÝM PROJEKTANTOM. FALŠOVANIE A POZMEŇOVANIE VEREJNEJ LISTINY JE TRESTNÝM ČINOM. PODĹA ZÁKONA O AUTORSKÝCH PRÁVACH JE BEZ SÚHLASU AUTORA ZAKÁZANÉ AKÉKOLYVEK ŠÍRENIE ALEBO KOPÍROVANIE TOHTO PROJEKTU. PROJEKTOVÁ DOKUMENTÁCIA BOLA VYPRACOVANÁ NA ZÍSKANIE STAVEBNÉHO POVOLENIA A SLUŽÍ AJ NA REALIZÁCIU STAVBY. NEPREBERÁME ZODPOVEDNOSŤ ZA JEHO POUŽITIE NA INÝ AKO TENTO ÚČEL. PROJEKTANT NENESIE ŽIADNÚ ZODPOVEDNOSŤ ZA ZMENY USKUTOČNENÉ BEZ JEHO PÍSMENNÉHO SÚHLASU!

ZODPOVEDNÝ PROJEKTANT: ING. DÁVID CSÁNÓ	NAVRHOL / VYPRACOVAL: ING. DÁVID CSÁNÓ	DKVIA Ing. Dávid Csánó - DKVIA Kostelná Gata 137, 930 34 Holice csano.david@dkvia.com, +421 938 562 837
INVESTOR: OBEC ORECHOVÁ POTŔŇ, 930 02 ORECHOVÁ POTŔŇ 218, IČO: 305 669		
NÁZOV STAVBY: IBV ORECHOVÁ POTŔŇ	DÁTUM: 05/2019	FORMÁT: 630 x 297 mm
STAVEBNÝ OBJEKT: SO 02 - KOMUNIKÁCIE A SPEVNENÉ PLOCHY	MIERKA: 1:50	STUPEŇ DOKUMENTÁCIE: STAV. POVOLENIE + REALIZÁCIA
KRAJ/OKRES: TRNAVSKÝ/ DUNAJSKÁ STREDA	KATASTRÁLNE ÚZEMIE: ORECHOVÁ POTŔŇ	Č. PRÍLOHY: SÚPRAVA:
VZOROVÝ PRIEČNY REZ - ETAPA 2A		04.