


TRASA A
A-A 0,550 000 km
NEZASTAVANÉ ÚZEMIE

OBOJSMERNÁ PREMÁVKA

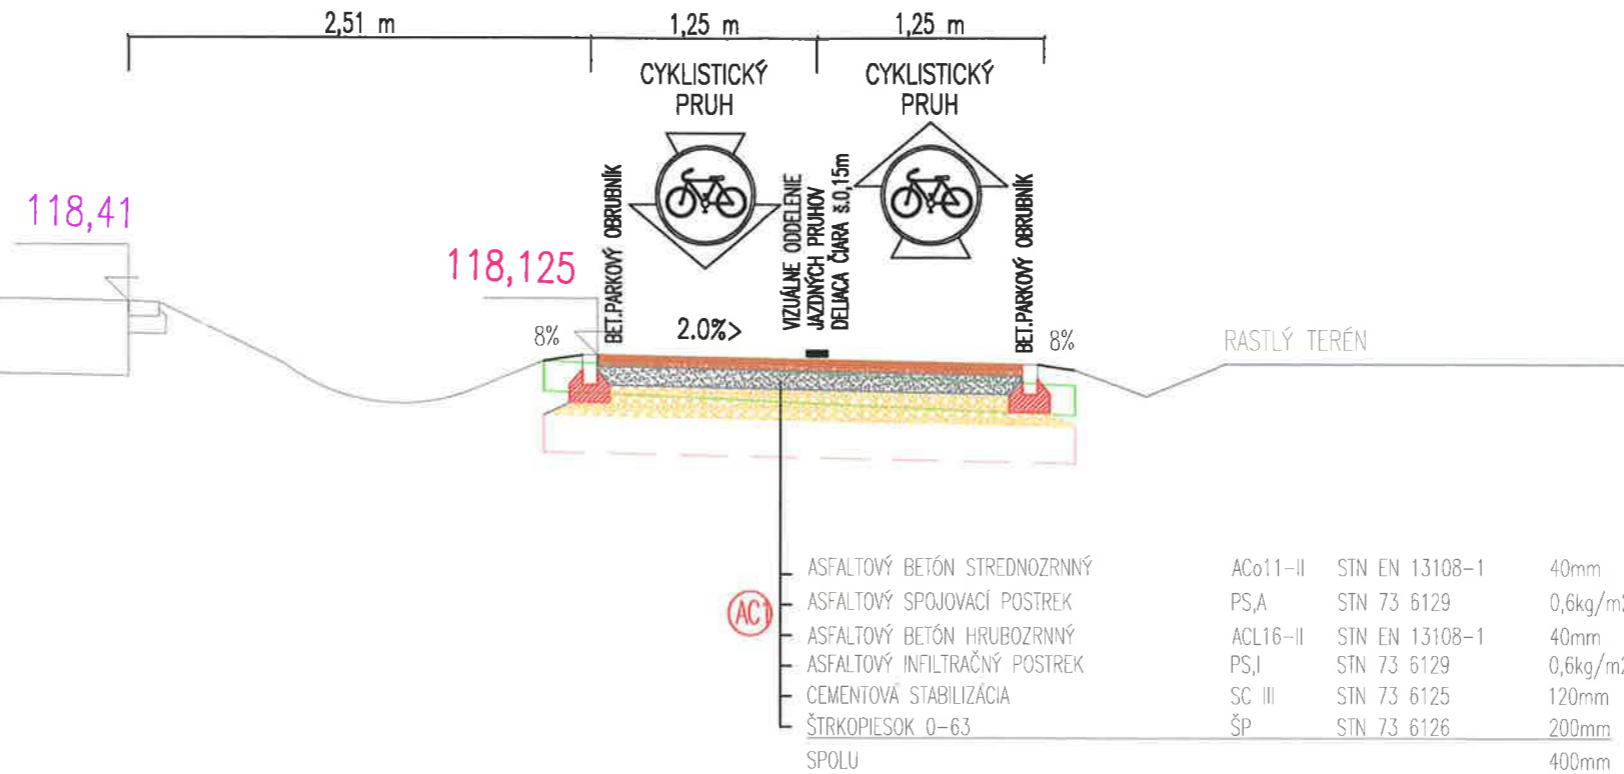

417-01

SEVER 	ZÁJUM. ÚZ.		MIERKA :	HLAV.PROJ.:	Ing. Zoltán PINTÉR, reg. č.*1545-AA*	STUPEŇ :	DÁTUM :	
			1:20	ZODP.PROJ.:	Štefan KOCZÓ, Aut. Ing.*4129-TSP-A2*	DSP	08/2011	
			KRESLIL :	Ing. Zoltán PINTÉR, reg. č.*1545-AA*			POČ. FORM.:	
			NÁZOV AKCIE:					2xA4
			CYKLOTRASY BEZ HRANÍC-ŠTÚDIE A PLÁNY				Č.VÝKRESU :	
			MIKROREGIÓN DUNAJSKÁ MAGISTRÁLA				417/4	
			ČASŤ/OBJEKT:				OBSAH A DRUH PRÁCE :	
			OBJEKT: 417-01; -02 CESTA ORECHOVÁ POTÔŇ				PRIEČNE REZY A-A	
		INVESTOR:	OBEC ORECHOVÁ POTÔŇ					
		MIESTO:	OKRES DUNAJSKÁ STREDA, OBEC ORECH. POTÔŇ, k.ú. ORECH. POTÔŇ					