



TRASB-B
B-B 0,550 000 km
NEZASTAVANÉ ÚZEMIE

OBOJSMERNÁ PREMÁVKA

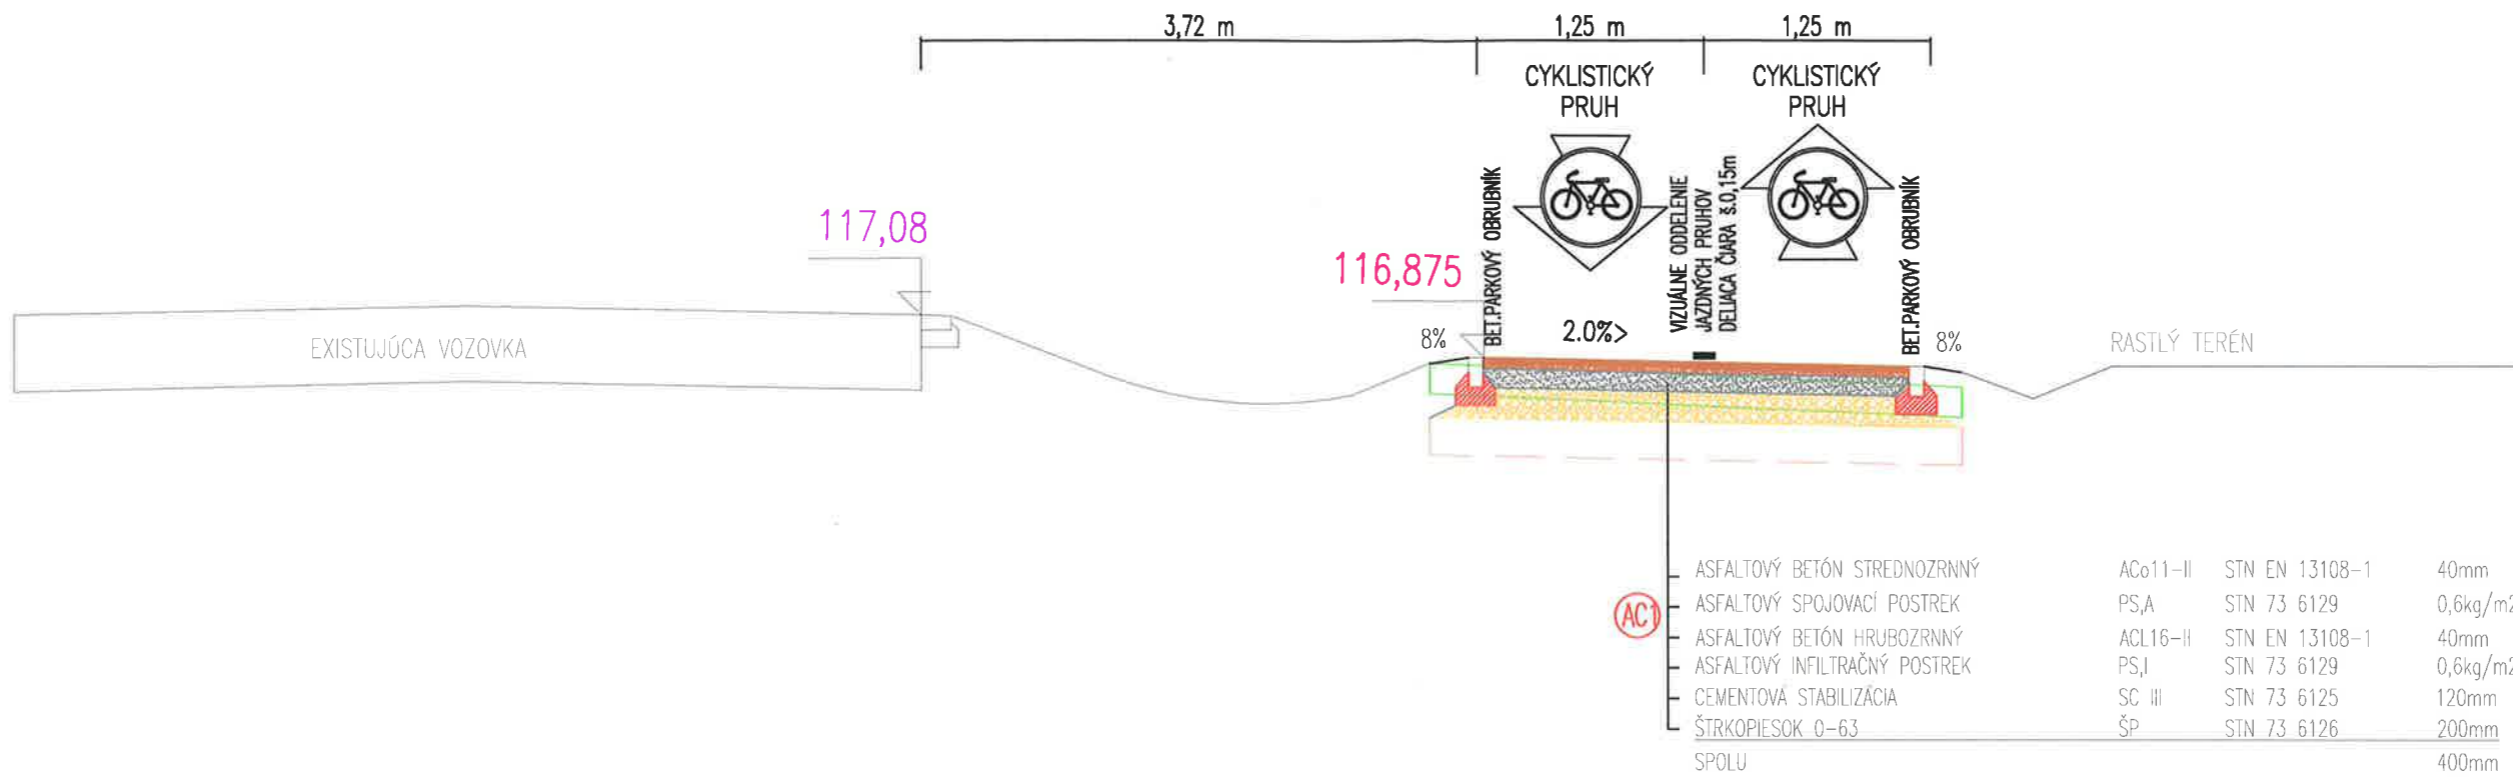

417-01; -02

SEVER /		MIERKA :	1:20	HLAV.PROJ.:	Ing. Zoltán PINTÉR, reg. č.*1545-AA*	STUPEŇ :	DÁTUM :
		ZODP.PROJ.:	Štefan KOCZÓ, Aut. Ing.*4129-TSP-A2*		DSP	08/2011	
		KRESLIL :	Ing. Zoltán PINTÉR, reg. č.*1545-AA*		POČ. FORM.:	2xA4	
ZÁUJM. OZ.		NÁZOV AKCIE: CYKLOTRASY BEZ HRANÍC-ŠTÚDIE A PLÁNY MIKROREGIÓN DUNAJSKÁ MAGISTRÁLA				Č.VÝKRESU : 417/5	
		ČASŤ/OBJEKT: OBJEKT: 417-01; -02 CESTA ORECHOVÁ POTŇ				OBSAH A DRUH PRÁCE : PRIEČNE REZY B-B	
	INVESTOR:	OBEC ORECHOVÁ POTŇ					
	MIESTO:	OKRES DUNAJSKÁ STREDA, OBEC ORECH. POTŇ, k.ú. ORECH. POTŇ					