

NOVÁ CYKLISTICKÁ CESTA
 0,000 000 km
 MOŽNOSŤ POKRAĎOVANIA


R=400,00
 T=2,855
 Y=0,008

R=400,00
 T=2,855
 Y=0,008

R=400,00
 T=2,855
 Y=0,008


R=400,00
 T=2,855
 Y=0,008

NOVÁ CYKLISTICKÁ CESTA
 KT. TRASA-B-1.434,00 m
 1,434 000 km KONIEC TRASY-B
 MOŽNOSŤ POKRAĎOVANIA

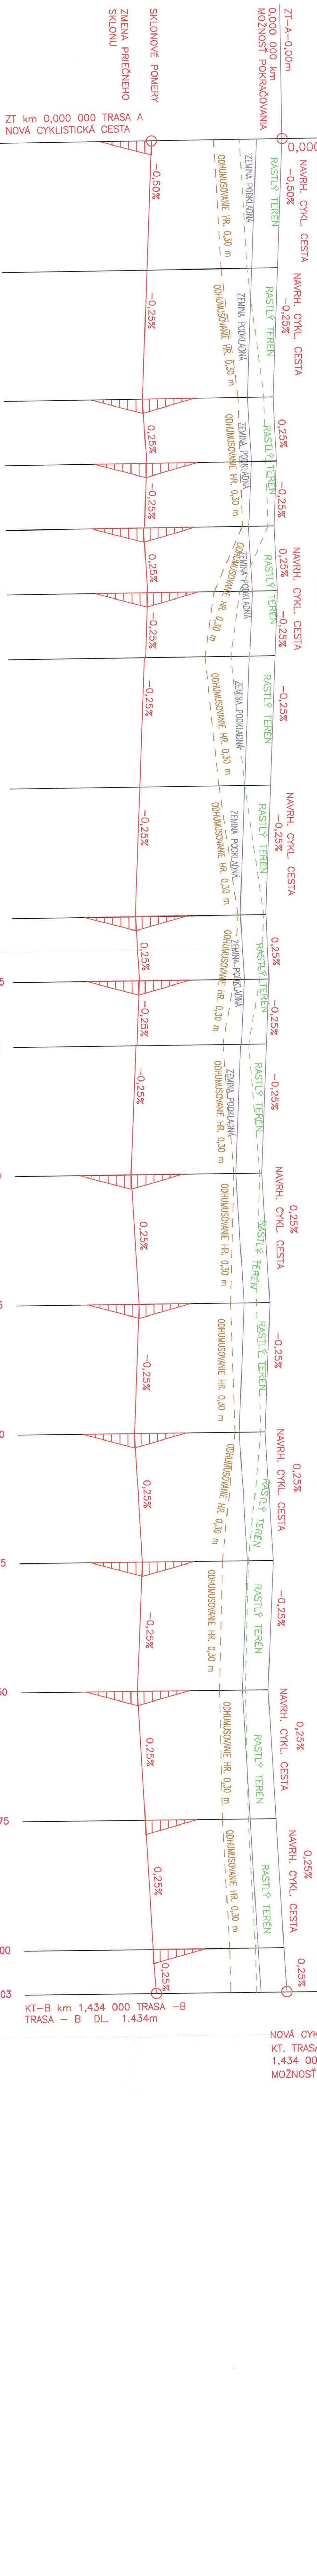

ZT km 0,000 000 TRASA A
 NOVÁ CYKLISTICKÁ CESTA

KT-B km 1,434 000 TRASA -B
 TRASA - B DL. 1.434m

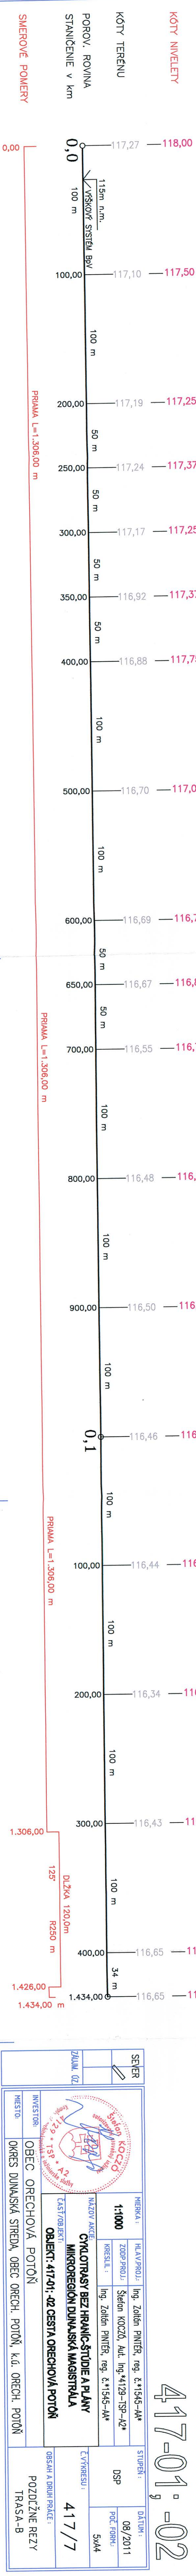

ZT km 0,000 000 TRASA A
 NOVÁ CYKLISTICKÁ CESTA

KT-B km 1,434 000 TRASA -B
 TRASA - B DL. 1.434m

417-01-02

SEVER	NAZOV AKCIE:	MIERKA:	STUPEN:	DATAUM:
ZAM. 02	CYKLOTRASY BEZ HRANIC-STVDIE A PLAVY	1:1000	DSP	08/2011
	MIKROREGION DUNAJSKÁ MAGISTRALA	ZOB. PROJ.:	POĎ. FORM.:	5x44
	OBJEKT: 417-01-02 CESTA ORECHOVÁ POTÓN	KRESIL.:		
	INVESTOR:	ING. ZOLTAN PINIER, REG. Ě.1545-AA*		
	MIESTO:	ING. ZOLTAN PINIER, REG. Ě.1545-AA*		
	OBEC ORECHOVÁ POTÓN			
	OKRES DUNAJSKÁ STREDA, OBEĽ ORECH. POTÓN, k.ú. ORECH. POTÓN			
	OSAH. A DRUH PRACE:			
	POZDĽŽNE REZY			
	TRASA-B			

KÓTY NIVELETY
 KÓTY TERENU
 POROV. ROVINA
 STANIĎENIE V km
 SMEROVÉ POMERY
 PRAVMA L=1.306,00 m
 PRAVMA L=1.306,00 m
 PRAVMA L=1.306,00 m
 DĽŽKA 120,0m
 125°
 R250 m
 34 m