

SITUÁCIA

LEGENDA:


- POLOHOPIS-MAPA KN
- POLOHOPIS-MAPA KN
- POLOHOPIS-GEODETICKE ZAMERANIE
- HOSPODÁRSKE VJAZDY-ASFALTOBETÓNOVÝ KRYT
- VJAZD NA POZEMKY-DLAŽDENÝ KRYT
- NOVÁ CYKLISTICKÁ CESTA TRASA - A
- NOVÁ CYKLISTICKÁ CESTA TRASA - B
- EXISTUJÚCE NADZEMNÉ VN VEDENIE
- EXISTUJÚCE NADZEMNÉ VVN VEDENIE

UPOZORNENIE:

ZMZOBNENÁ SITUÁCIA NEBSAHUJE POLOHY VŠETKÝCH INŽINERSKÝCH SIETI. EXISTENCIU INŽINERSKÝCH SIETI JE POTREBNÉ OVERIŤ U JEDNOTLIVÝCH SPRÁVCOV IS.

417-01


417-01 417-01 417-01 417-01 417-01 417-01 417-01 417-01 417-01 417-01

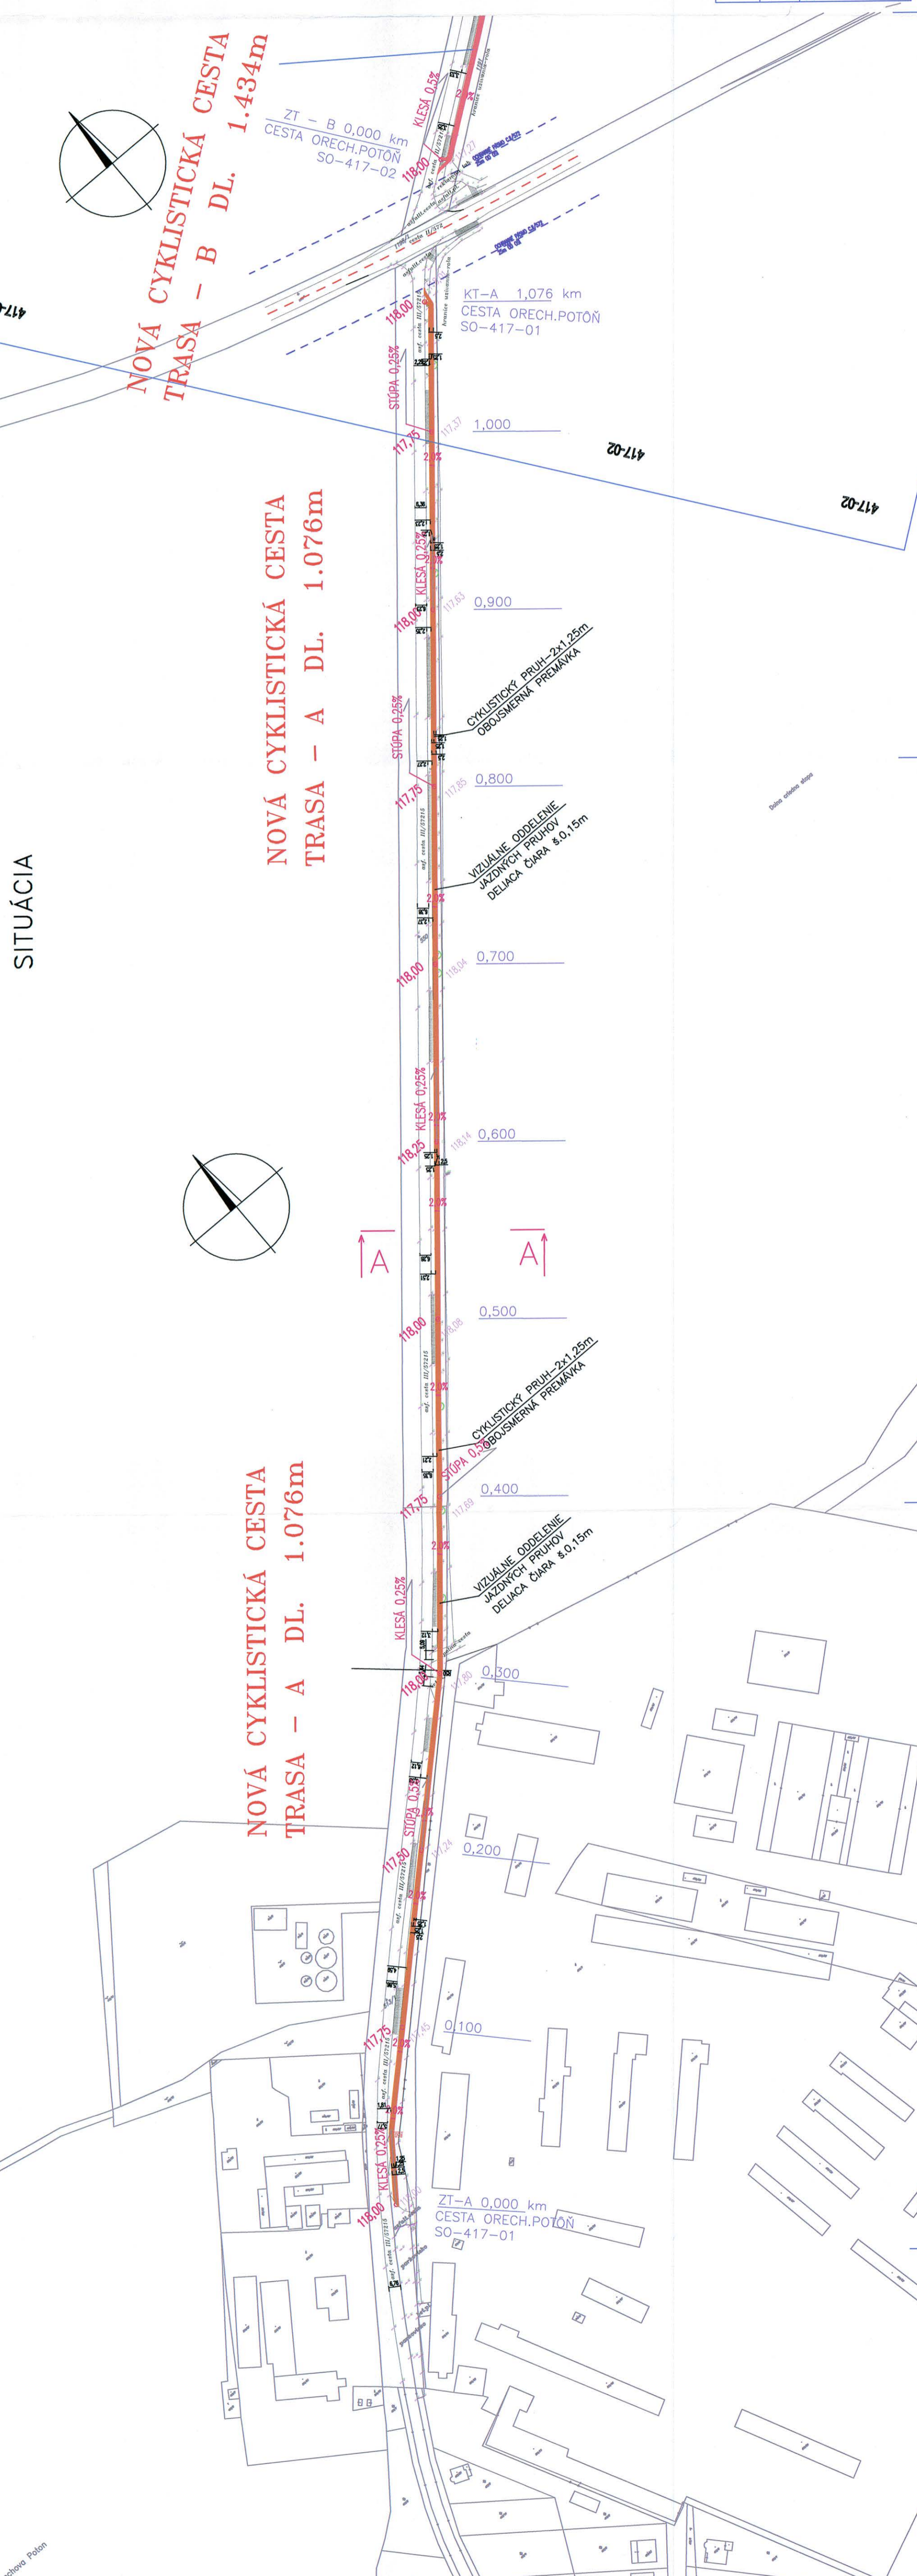

NOVÁ CYKLISTICKÁ CESTA TRASA - B DL. 1.434m

NOVÁ CYKLISTICKÁ CESTA TRASA - A DL. 1.076m

NOVÁ CYKLISTICKÁ CESTA TRASA - A DL. 1.076m

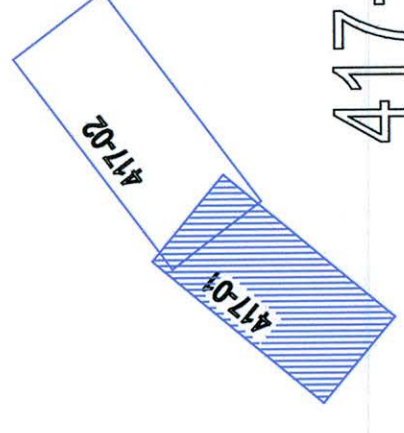

SEVER	MIERKA: 1:1000	HLAV.PROJ.: Ing. Zoltán PINTÉR, reg. č.*1545-AA*	STUPEN': DSP	DÁTUM: 08/2011
ZÁUM. 02.		ZODP.PROJ.: Štefan KOČZO, Aut. Ing.*4129-TSP-A2*		POČ. FORM.: 5x44
		KRESLIL: Ing. Zoltán PINTÉR, reg. č.*1545-AA*		
		NÁZOV AKCIE: CYKLOTRASY BEZ HRANIC-ŠTÚDIE A PLÁNY MIKROREGIÓNI DUNAJSKÁ MAGISTRÁLA		
		ČASŤ/OBJEKT: OBJEKT: 417-01;-02 CESTA ORECHOVÁ POTŇŇ		
		INVESTOR: OBEC ORECHOVÁ POTŇŇ		
		Miesto: OKRES DUNAJSKÁ STREDA, OBEC ORECH. POTŇŇ, k.ú. ORECH. POTŇŇ		
		SITUÁCIA		

417-01