


SITUÁCIA - 2A ETAPA

M 1:500

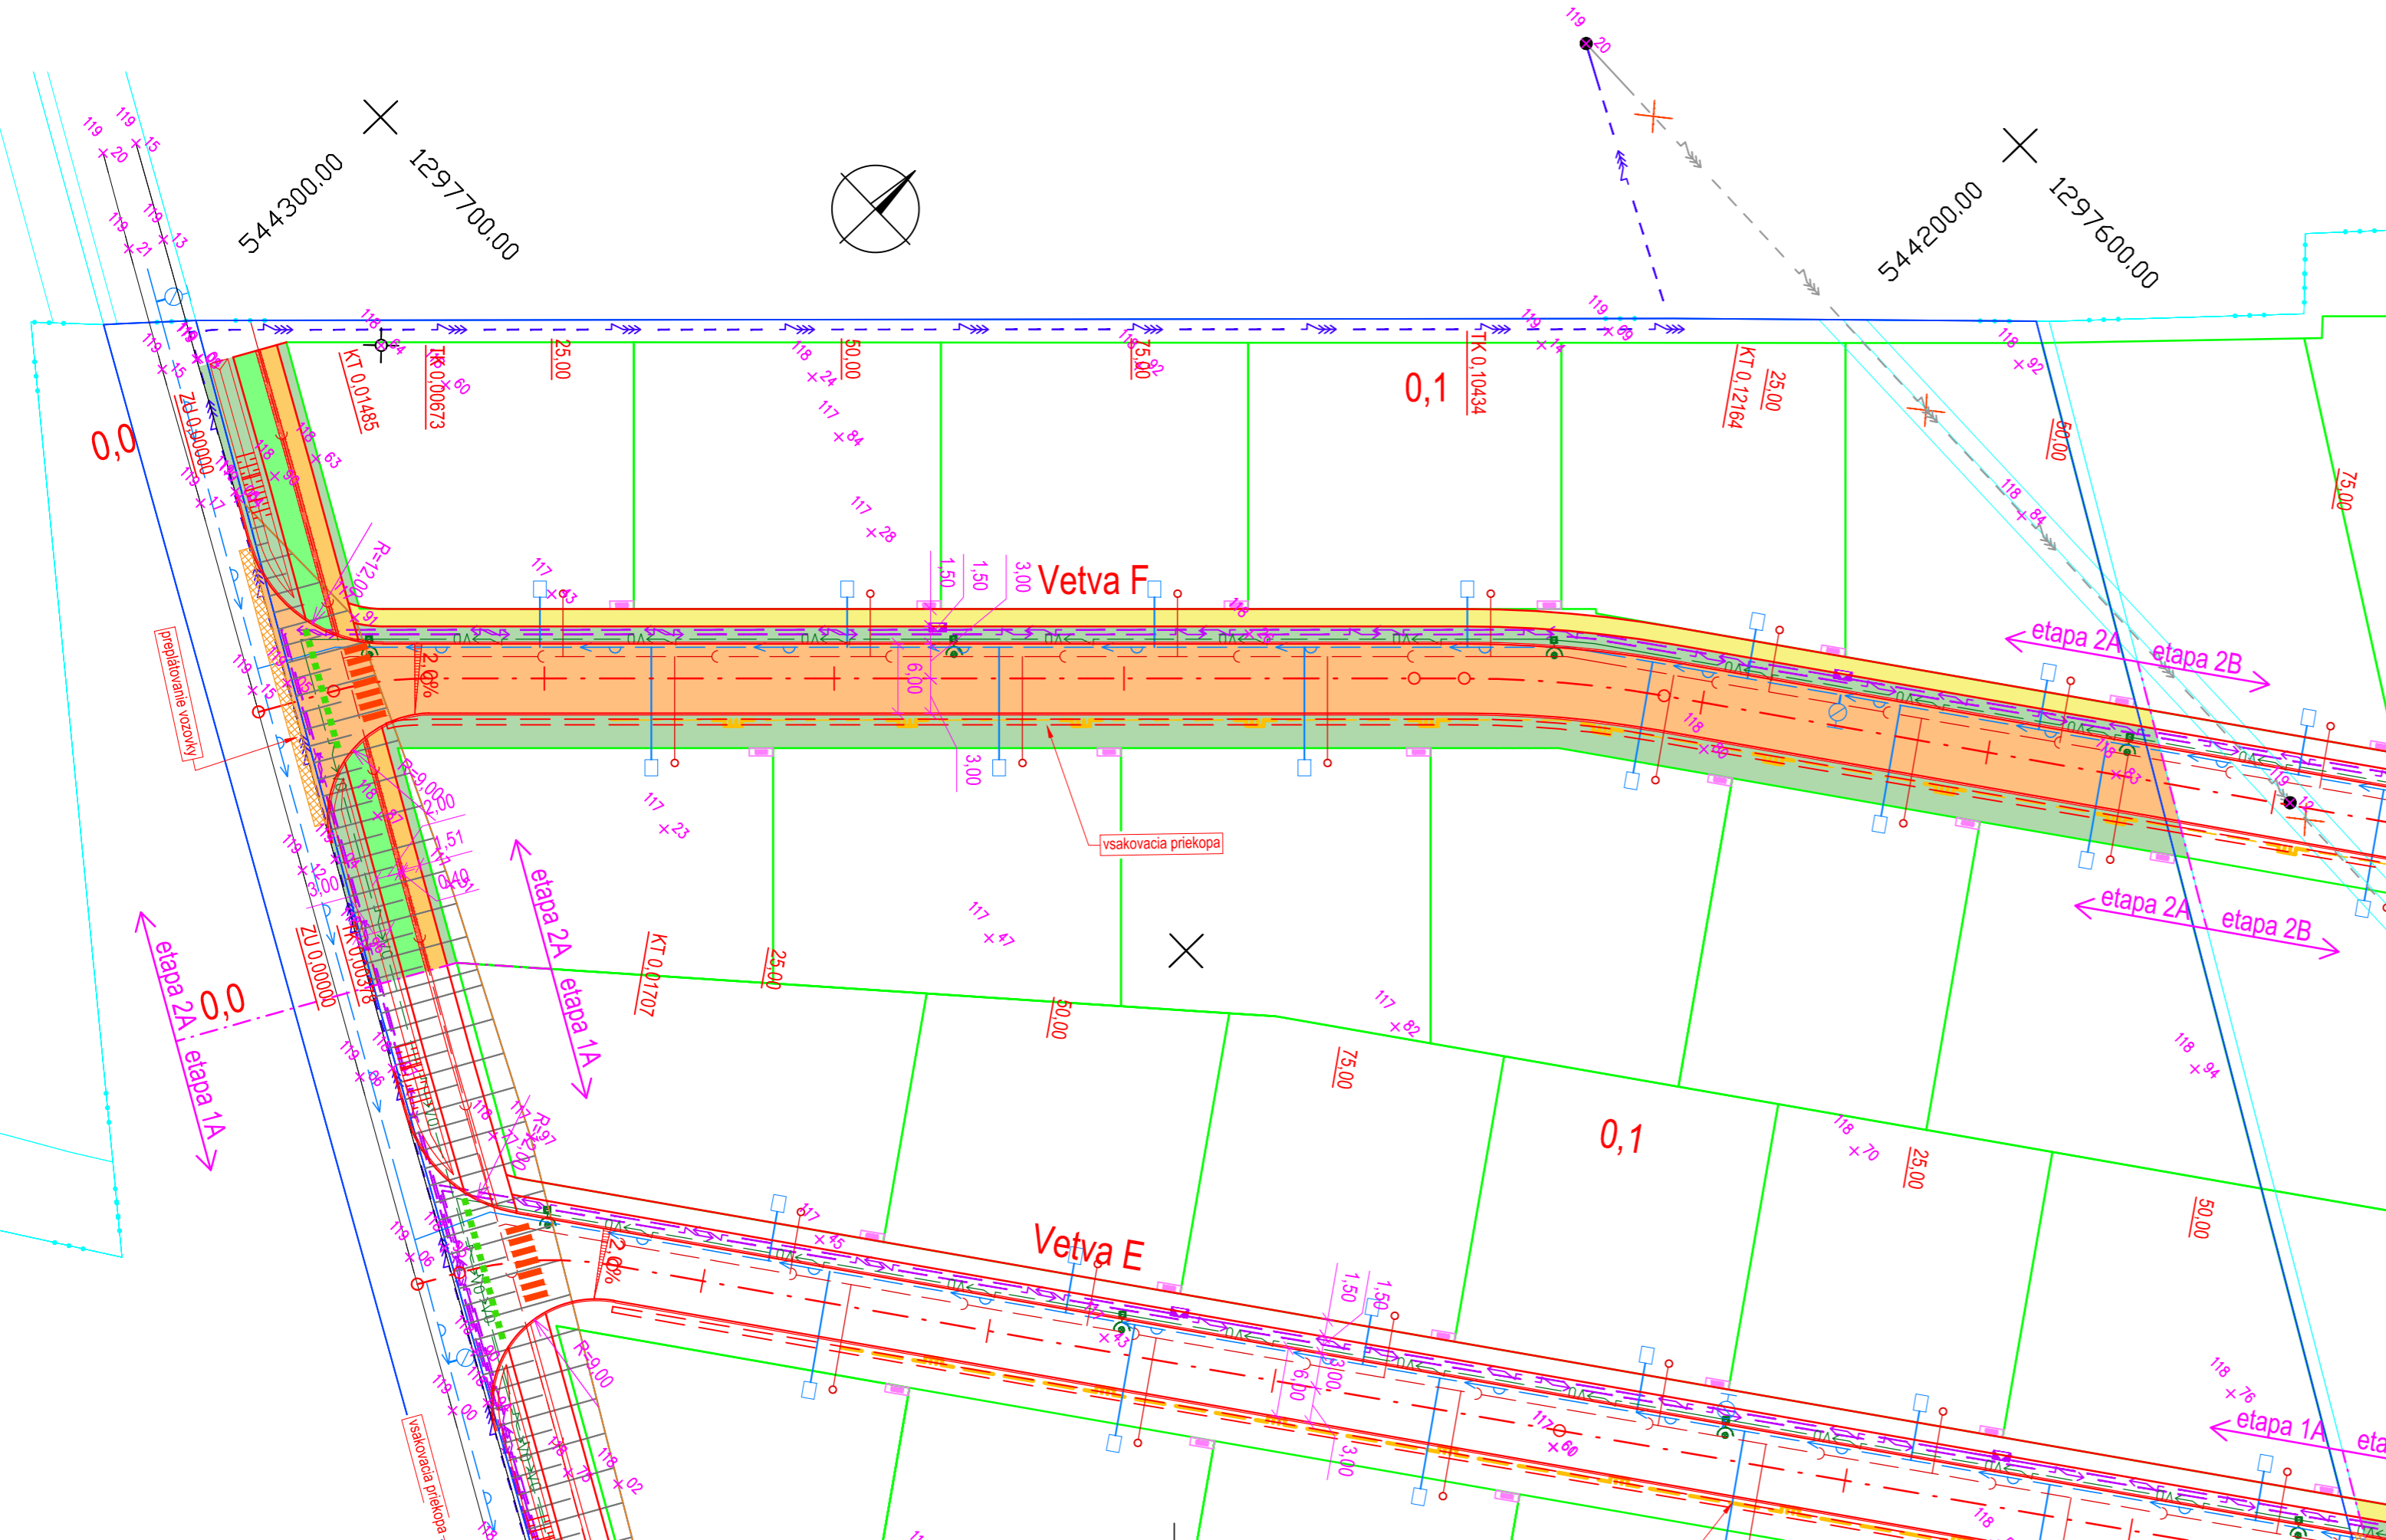

LEGENDA

- 119 20 podrobný výškový bod
- stĺp, stožiar
- priehradový stožiar
- drevený stĺp
- ⊕ hydrant nadzemný
- ✕ uzáver plynovodu
- ⊙ orientačný stĺpik
- ☐ transformačná stanica
- e studňa
- o kanalizačná šachta
- r orná pôda
- ⊙ záhrada
- ⊙ dvor + ost. stav. plocha
- ≠ cesta + komunikácia
- budova murovaná

- voda podz. over.
- kanalizácia podz. over.
- plyn podz. over.
- silnoprúd VVN nadz.
- telefón podz. over.

LEGENDA - SO 02 :

- ☐ KOMUNIKÁCIE S ASFALTOBETÓNOVÝM KRYTOM
- ☐ CHODNÍK (BETÓNOVÁ DLAŽBA, min. hr. 60 mm)
- ☐ CYKLOCHODNÍK S ASFALTOBETÓNOVÝM POVRCHOM
- ☐ CHODNÍK S ASFALTOBETÓNOVÝM POVRCHOM
- ☐ ZELEŇ
- ☐ VAROVNÝ PÁS
- ☐ CESTNÝ BETÓNOVÝ OBRUBNÍK (š. 150 mm)
- ☐ ZÁHONOVÝ OBRUBNÍK (š. 50 mm)
- ↘ 2,50 KÓTOVANIE V METROCH
- ↘ R=1,00 POLOMER ZAOBLIENIA V METROCH

INŽINIERSKÉ SIETE NOVÉ

- VODA VEREJNÁ
- KANALIZÁCIA
- PLYN
- ELEKTRICKÉ VEDENIE NN
- V0 VEREJNÉ OSVETLENIE

TENTO VÝKRES JE ORIGINÁL, JE OPEČIATKOVANÝ A PODPÍSANÝ ZODPOVEDNÝM PROJEKTANTOM. FALŠOVANIE A POZMEŇOVANIE VEREJNEJ LISTINY JE TRESTNÝM ČINOM. PODLA ZÁKONA O AUTORSKÝCH PRÁVACH JE BEZ SÚHLASU AUTORA ZAKÁZANÉ AKÉKOLYVEK ŠÍRENIE ALEBO KÓPIROVANIE TOHTO PROJEKTU. PROJEKTOVÁ DOKUMENTÁCIA BOLA VYPRACOVANÁ NA ZÍSKANIE STAVEBNÉHO POVOLENIA A SLUŽÍ AJ NA REALIZÁCIU STAVBY. NEPREBERÁME ZODPOVEDNOSŤ ZA JEHO POUŽITIE NA INÝ AKO TENTO ÚČEL. PROJEKTANT NENESIE ŽIADNU ZODPOVEDNOSŤ ZA ZMENY USKUTOČNENÉ BEZ JEHO PÍSMENNÉHO SÚHLASU!

ZODPOVEDNÝ PROJEKTANT: ING. DÁVID CSÁNÓ	NAVRHOL / VYPRACOVAL: ING. DÁVID CSÁNÓ	 Ing. Dávid Csánó - DKVIA Kostolná Gata 137, 930 34 Holice csano.david@dkvia.com, +421 908 562 837
INVESTOR: OBEC ORECHOVÁ POTŇ, 930 02 ORECHOVÁ POTŇ 218, IČO: 305 669	NÁZOV STAVBY: IBV ORECHOVÁ POTŇ	
STAVEBNÝ OBJEKT: SO 02 - KOMUNIKÁCIE A SPEVNENÉ PLOCHY		DÁTUM: 05/2019
KRAJ/OKRES: TRNAVSKÝ/ DUNAJSKÁ STREDA	KATASTRÁLNE ÚZEMIE: ORECHOVÁ POTŇ	FORMÁT: 630 x 297 mm
PRÍLOHA: SITUÁCIA - 2A ETAPA	Č. PRÍLOHY: 02.	MIERKA: 1:500
		STUPEŇ DOKUMENTÁCIE: DSP/RP
		SÚPRAVA: